

Comment retrouver sa salle ?

Généralité

Chaque numéro de salle est composé d'une 1 lettre et de 3 chiffres comme par exemple B106 ou B002.

La lettre (B106 – B002)

La première lettre est là pour décrire quel bâtiment de l'université.

- A : Science II
- AJ : Aile Jura
- **B : Uni Bastion**
- L : Landolt
- M : Uni-Mail
- P : Pignon
- PM : Pavillon Mail
- U : Uni Dufour


1^{er} chiffre (B106 – B002)

Comme l'ensemble des commissions de rédaction ont lieu à Uni-Bastion, un premier chiffre intervient, il permet de situer l'étage de la salle.


- 3 → 3^{ème} étage
- 2 → 2^{ème} étage
- 1 → 1^{er} étage
- 0 → Rez-de-chaussée
- S → Sous-sol

2 derniers chiffres (B106 – B002)

2 derniers chiffres permettent de savoir le numéro de salle.

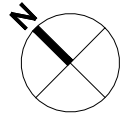

- 3 Surfaces à dispositions
- Voies d'évacuations à ne pas encombrer

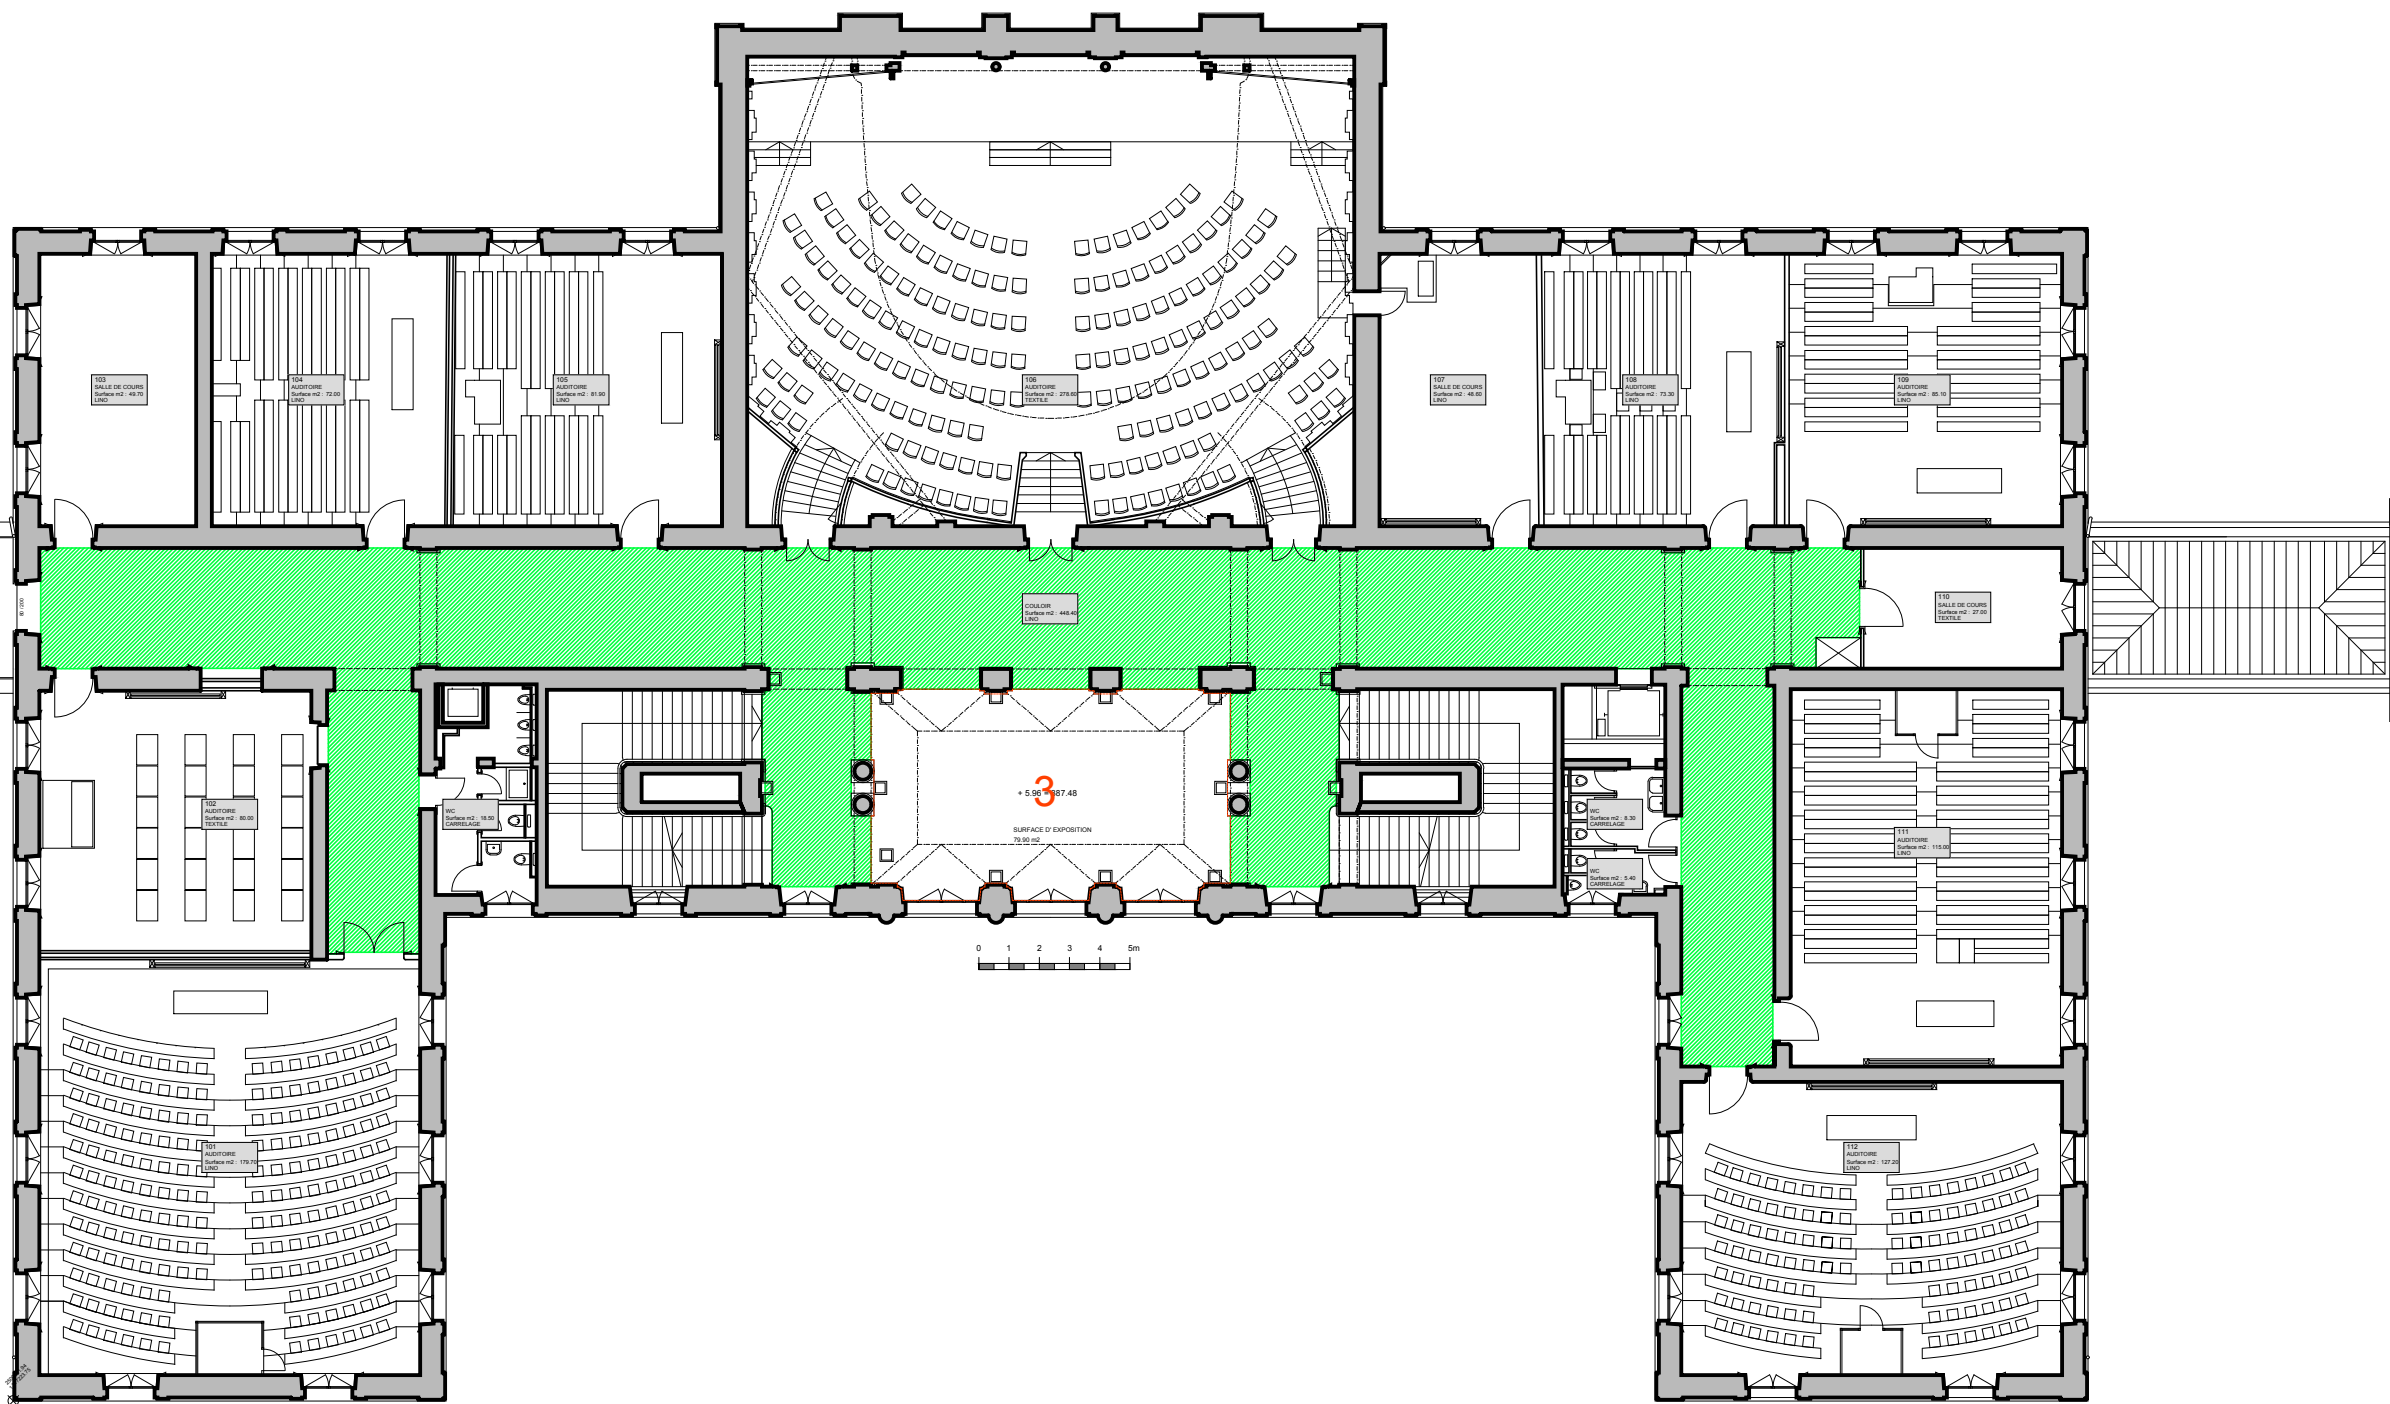

UNIVERSITE DE GENEVE
 SERVICE DES BATIMENTS
 24, rue Général-Dufour 1211 Genève 4
 TEL. 022 379 10 10

UNI BASTIONS
 Rue de Candolle 5 - 1205 Genève
1 ER ETAGE

DERNIERE MODIFICATION : _____

AUTEUR : _____

DATE : _____

SITE N° : 1

CADASTRE N° : 4743 - 21 - M95

PLAN N° : BASTIONS, 1r, 01, 02, ang


ÉCHELLE : 1/250 ème


VERSION : _____

DESSINE PAR : UNICE

DATE : 02.06.2016

IMPRIME LE : _____

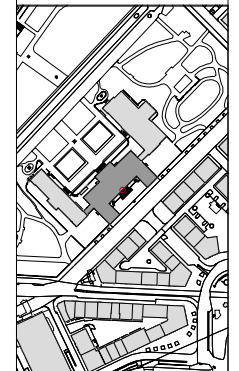

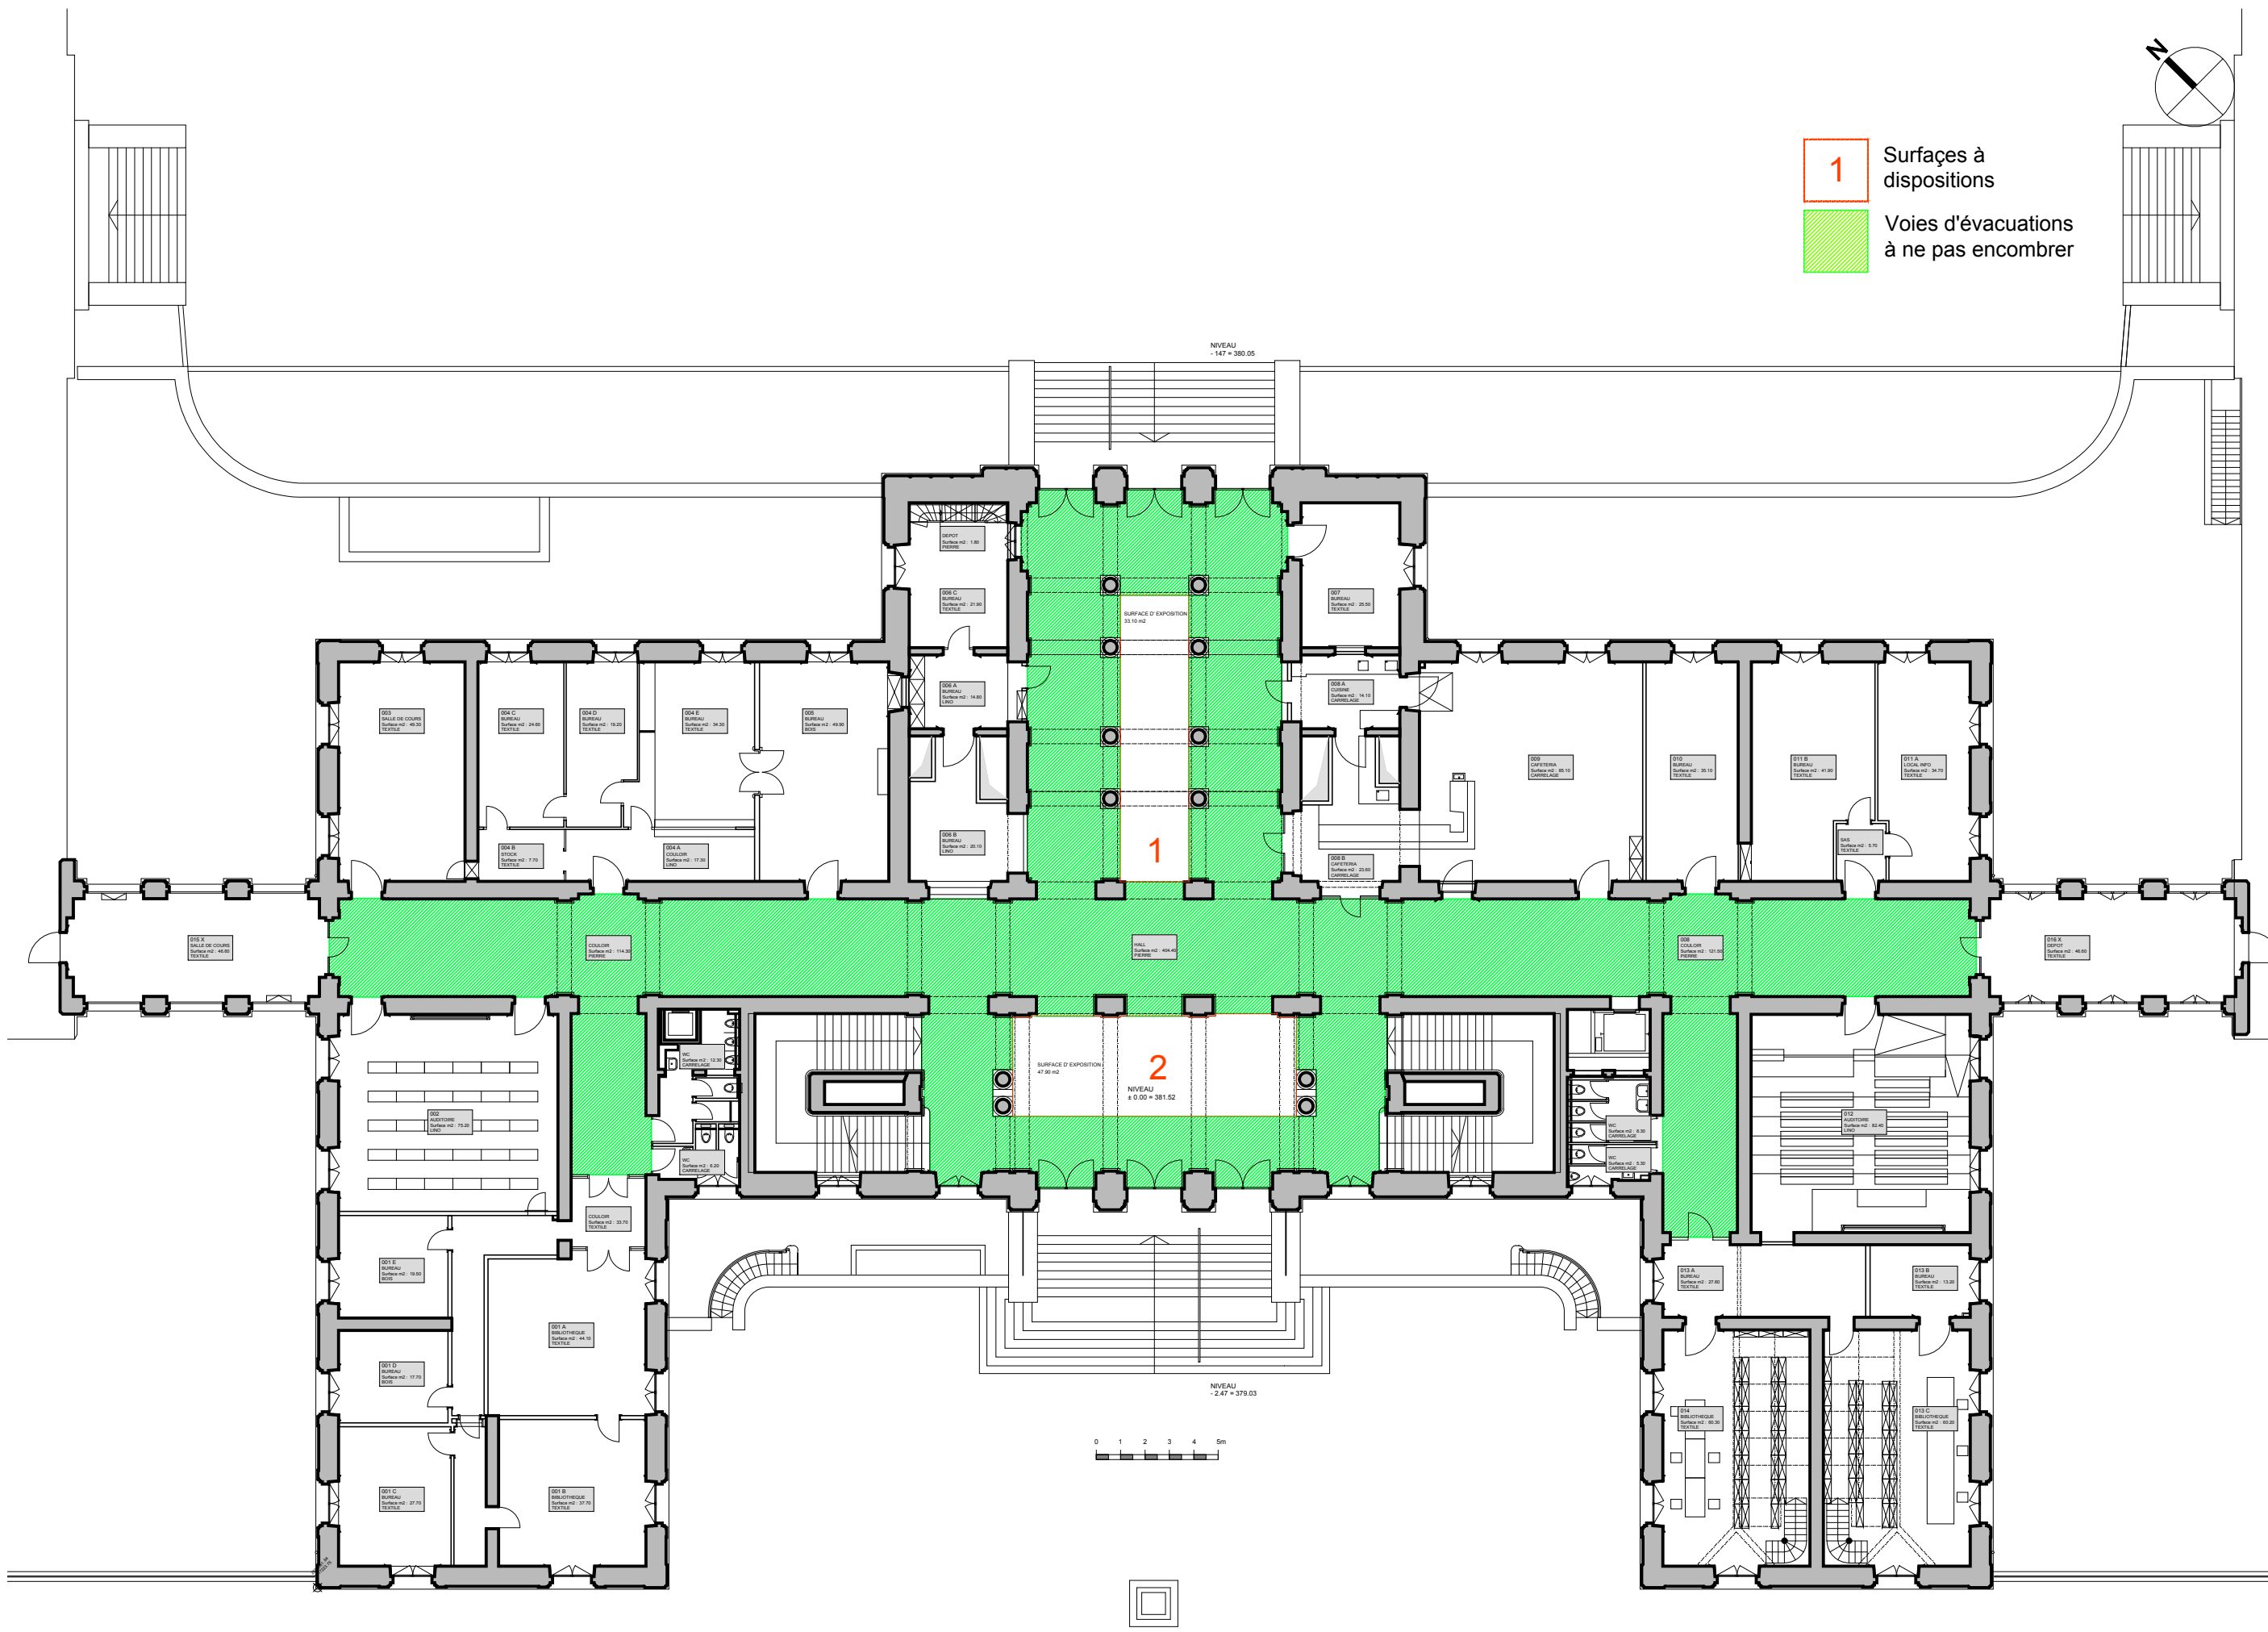

1 Surfaces à dispositions
 Voies d'évacuations à ne pas encombrer

UNIVERSITE DE GENEVE

SERVICE DES BATIMENTS
24, rue Général-Dufour 1211 Genève 4

UNI BASTIONS

Rue de Candolle 5 - 1205 Genève
REZ-DE-CHAUSSEE

SITE N° : _____
 CADASTRE N° : 4743_21_M95
 PLAN N° : BASTIONS_PDC_10_00_01.dwg
 ÉCHELLE : 1/250 ème
 VERSION : _____
 DESSINE PAR : UNICE
 DATE : 01.06.2016
 IMPRIME LE : _____

DERNIÈRE MODIFICATION _____

AUTEUR _____

DATE _____